


PLAN DU DELAISSE DE VOIRIE DE LA PARCELLE CADASTREE AO 86

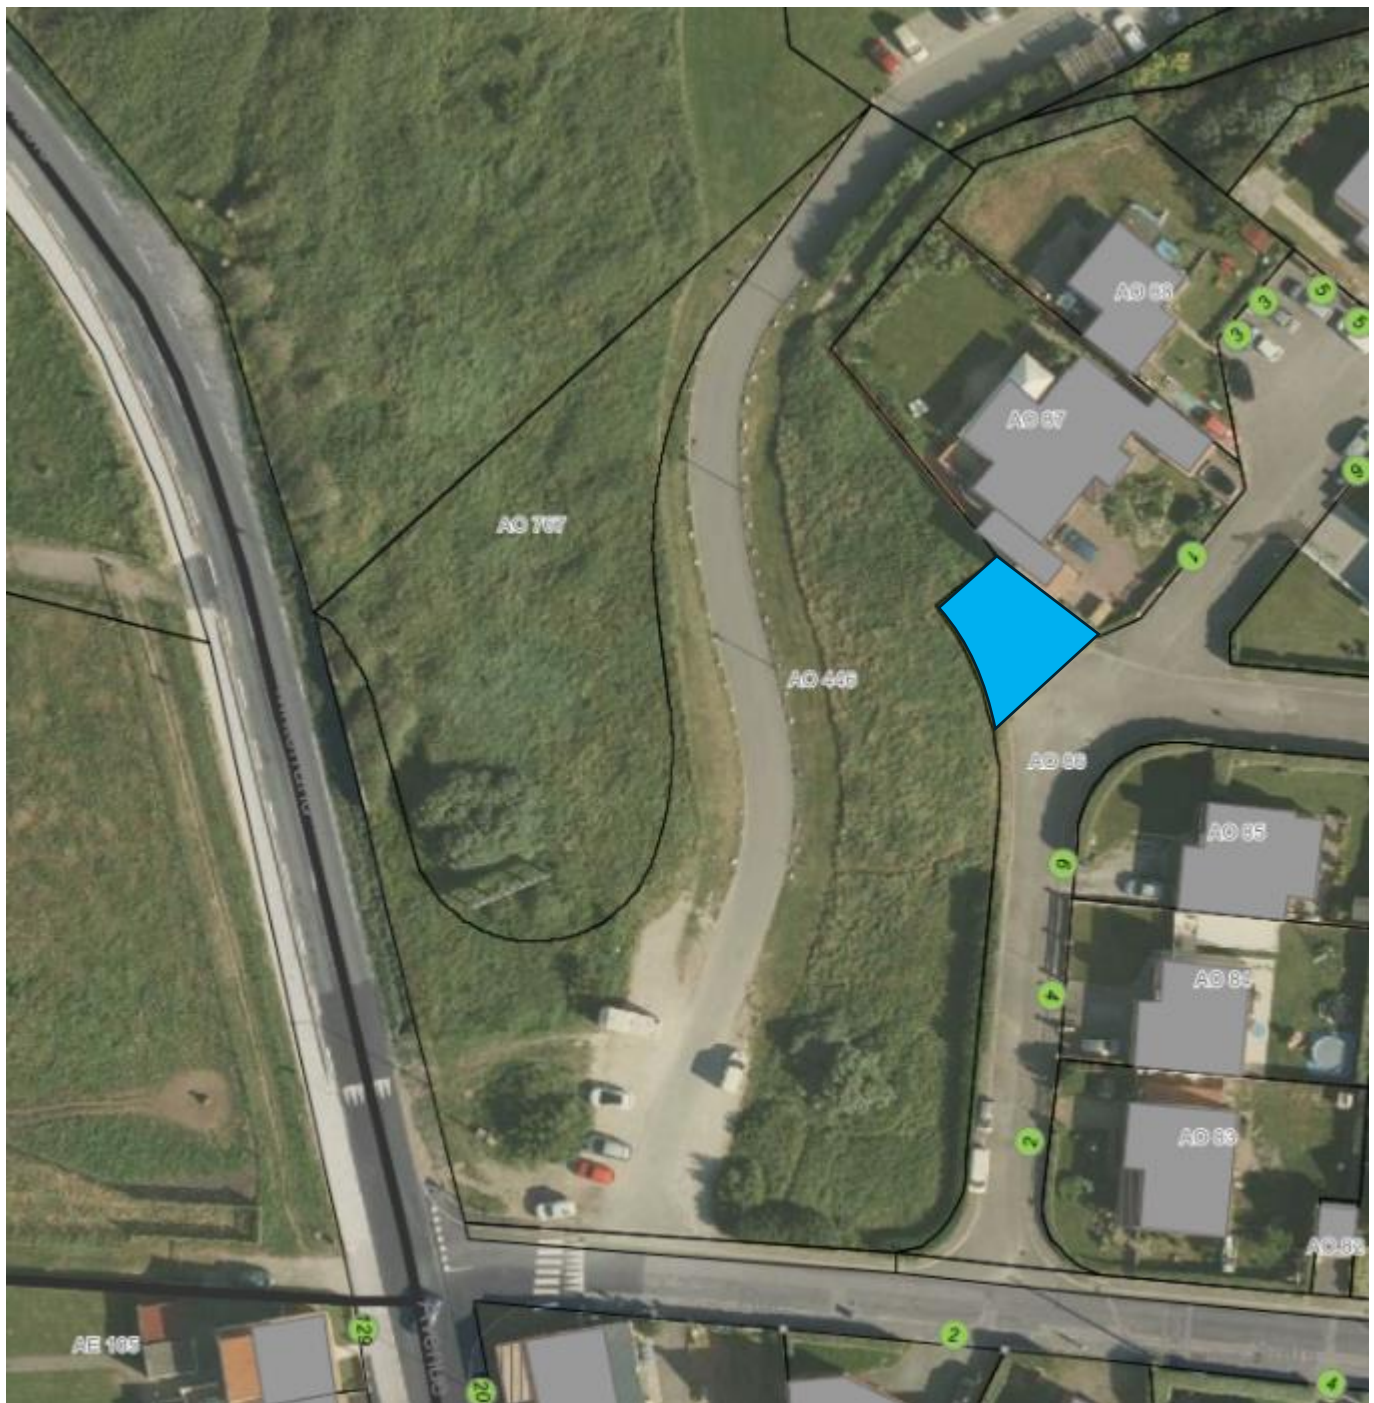

Matérialisation de l'emprise du délaissé de voirie de la rue Mouchotte.